
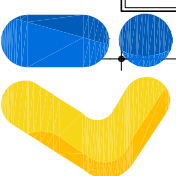
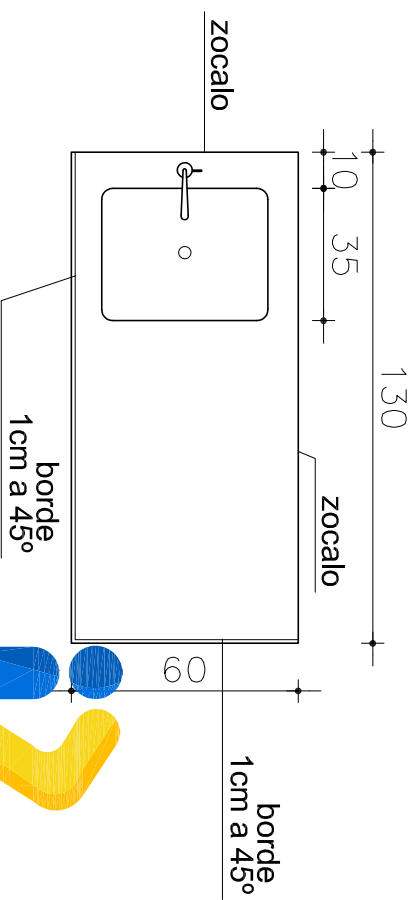


PILETA: ma3
Cantidad: 1

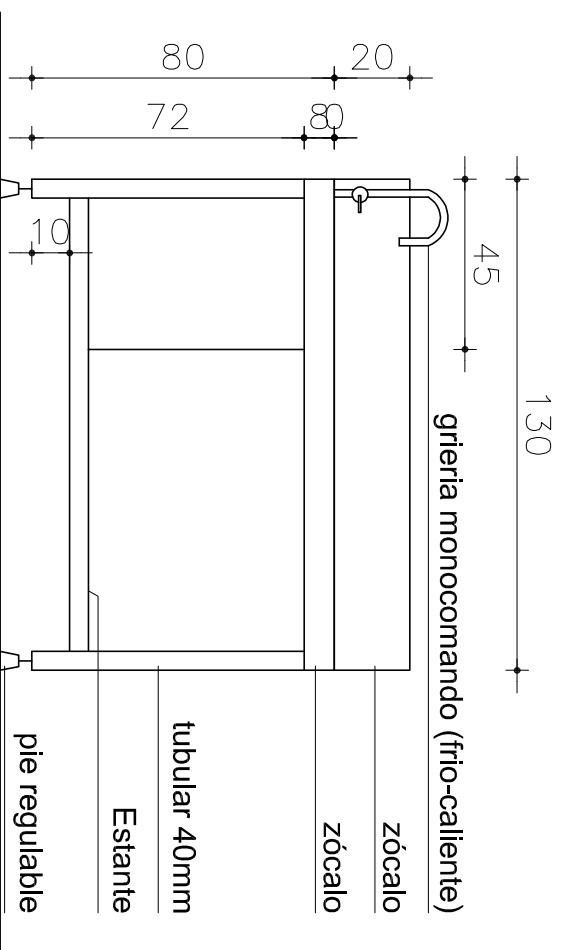

INTENDENCIA DE
DURAZNO
Un departamento que avanza

Intendencia Departamental Durazno Departamento de Obras

OBRA:

RERORMA - FUNDACION SAN PEDRO DEL DURAZNO

TECNICO:

ARQ. ANA LAURA BAEZ

LAMINA:

ABALBAÑILERIA - PLANTA

ESCALA:

1:20
Julio | 2015

A10