
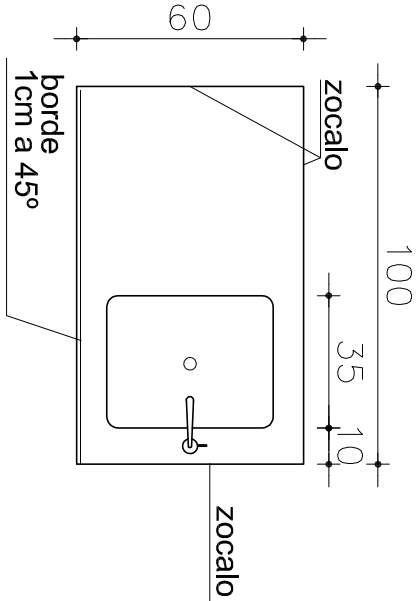


PILETA: ma5
Cantidad: 1

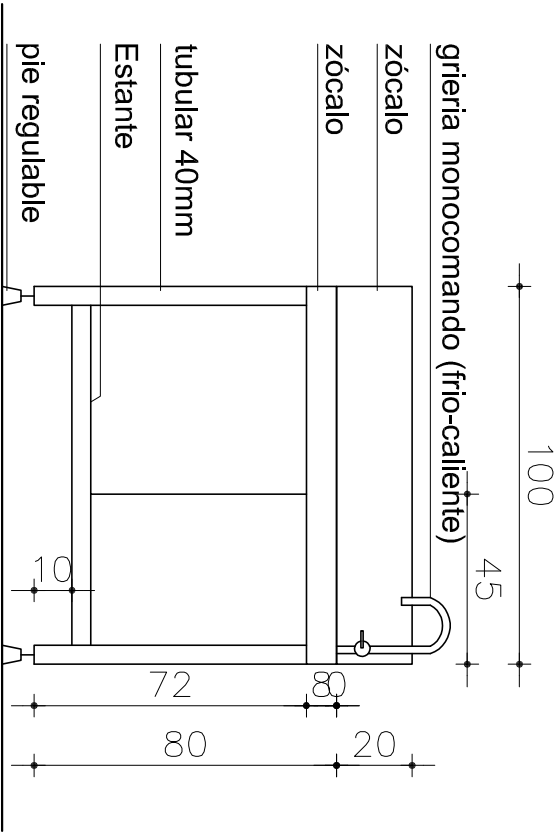

Intendencia Departamental Durazno
Departamento de Obras

OBRA:
RERORMA - FUNDACION SAN PEDRO DEL DURAZNO
TECNICO:
ARQ. ANA LAURA BAEZ
LAMINA:
ABALBAÑILERIA - PLANTA
ESCALA:
1:20
FECHA:
Julio | 2015

A12